

Dobromierz, dnia 21 marca 2016 r.

RBiR.271.7.2016

ZAPYTANIE OFERTOWE

Zamawiający:

Gmina Dobromierz, Plac Wolności 24, 58-170 Dobromierz, NIP 884-23-65-479,
Regon 890718343, tel. 74/85856217, fax 74/8586460

Na podstawie art. 4 pkt. 8 ustawy z dnia 29. stycznia 2004 r. Prawo zamówień publicznych (Dz.U. z 2015 r. poz. 2164) Zwracamy się z prośbą o przedstawienie oferty na „Wykonanie z kostki nawierzchni drogi dojazdowej do boiska wraz z odwodnieniem w Kłaczynie”

1. Określenie przedmiotu zamówienia:

Przedmiotem zamówienia jest wykonanie nawierzchni drogi dojazdowej do boiska z kostki betonowej wraz z odwodnieniem, dz. 366 obręb Kłaczyna

1) Roboty ziemne

Odhumusowanie + wykop + wywóz urobku – po stronie Zamawiającego. Przygotowanie podłoża częściowo mechanicznie. Ostatnie warstwy wykopu – ręcznie z pomocą łopat. Pogłębienie w miejscu obrzeży oraz krawężników ręcznie za pomocą łopat. Profilowanie i wyrównanie dna wykopu.

2) Powierzchnie z kostki betonowej

Kostka betonowa w kolorze szarym, kość, 8 cm: $63,5 \times 3,60 = 228,6 \text{ m}^2$

Koryto betonowe 40 x 40 x 15; $63,5 \text{ m} : 2,5 \text{ szt./m} = 158,75 \text{ szt.}$

Przed rozpoczęciem robót brukarskich tyczenie powierzchni placów utwardzonych.

Osadzanie obrzeży betonowych na ławie betonowej. Podbudowa z kruszywa granitowego – 063 mm – 15 cm, 0315 mm – 7 cm. Po wykonaniu podbudowy podsypka z kruszywa granitowego 004 mm gr. 8 cm. Po ułożeniu kostki betonowej fugi między kostkami wypełnienie piaskiem o grubości 0-2 mm. Przy pomocy wibratora płytowego zagęszczenie całej powierzchni z kostki. Po dogęszczeniu fugi ponowne wypełnienie piaskiem 0-2mm.

3) Roboty końcowe

Po zakończeniu robót teren wyrównać i uporządkować.

Przedmiot zamówienia obejmuje wyłącznie wykonanie robót.

Korytowanie i materiał po stronie Zamawiającego.

Zamawiający pozostawi Wykonawcy do dyspozycji koparko-ładowarkę w trakcie trwania robót.

Zamawiający wymaga, aby Wykonawca przed złożeniem oferty zapoznał się z placem budowy w celu ustalenia warunków wykonania prac.

Zamawiający zastrzega sobie możliwość zmiany zakresu zamówienia.

Wymagany termin realizacji zamówienia: **29 kwietnia 2016 r.**

2. Warunki płatności

Wynagrodzenie Wykonawcy będzie płatne po odbiorze przez Zamawiającego wykonanych prac w terminie do 14 dni od daty otrzymania faktury.

3. Miejsce i termin składania ofert:

Oferty należy złożyć do dnia 30 marca 2016 r. godz. 13:00 w jeden z następujących sposobów:

- w siedzibie Urzędu Gminy Dobromierz, Plac Wolności 24, 58-170 Dobromierz, sekretariat;
- faksem, pod numer 74/8585460
- e-mail: ug@dobromierz.pl, do wiadomości: jbasucka@dobromierz.pl

Kompletna oferta powinna zawierać formularz Oferty – wg załącznika, kosztorys ofertowy na bazie załączonego przedmiaru.

W ocenie ofert przyjęto kryterium najniższej ceny końcowej brutto – 100%


4. Sposób uzyskania informacji dotyczących przedmiotu zamówienia:

Szczegółowe informacje dotyczące przedmiotu zamówienia można uzyskać pod numerem tel: 74/ 8586217, wewn. -30, kom: 609 498 883 osobą uprawnioną do kontaktu z wykonawcami jest Jan Madeła.

WÓJT

Jerzy Ulbin

PRZEKRÓJ PIONOWY

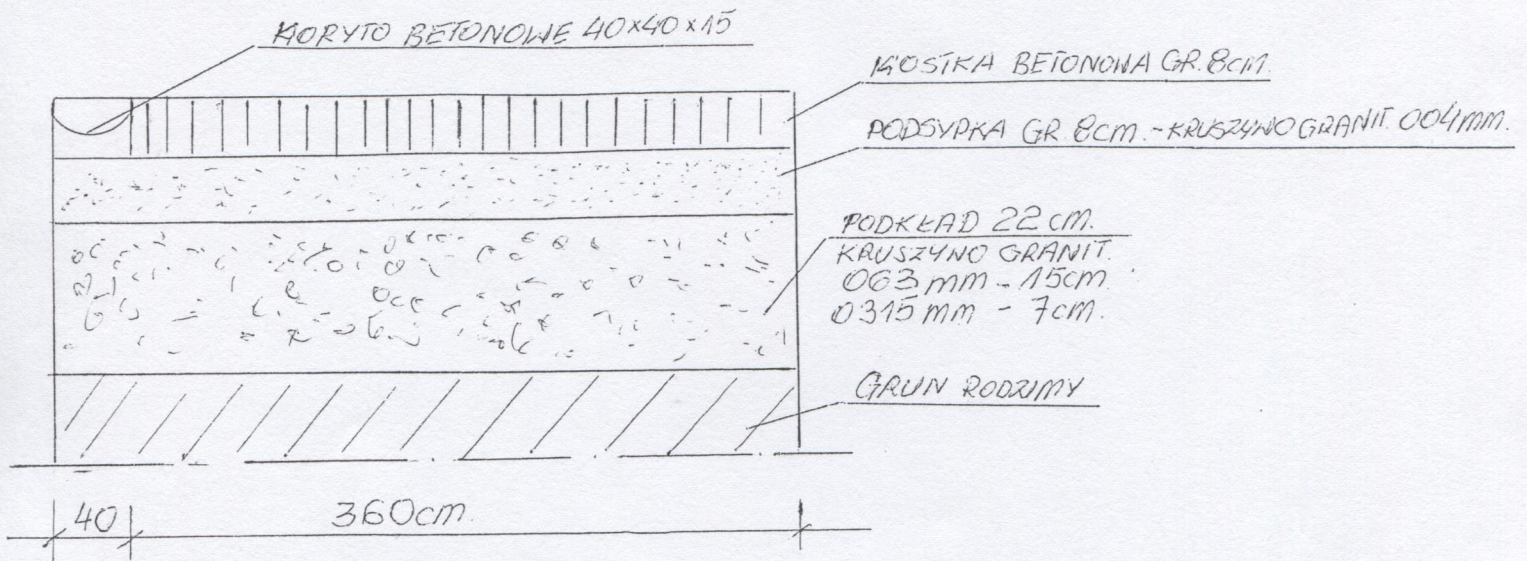

MATERIAŁY DODSIANOWE

- 1) KOSZKA BETONOWA / KOSĆ / GR. 8cm.
 $63,5 \times 3,60 = 228,6 \text{ m}^2 \approx 230 \text{ m}^2$
- 2) KORYTO BETONOWE 40x40x15
 $63,5 \text{ m} : 2,5 \text{ szt./m} = 158,75 \approx 159 \text{ szt.}$

UWAGI!

- 1) ZAPYTANIE OFERIOWE DOT. TYLKO ROBOCIZNY
- 2) MATERIAŁ + KORYTOWANIE WE NIEASNYM ZAKRESIE.
- 3) KOPARKO-LADOWARKA DO DYSPOZYCJI W TRAKCIE TRWANIA ROBÓT


ZESTAWIENIE KRUSZYNA

- 1) KRUSZYNO GRANITONE O FRAKCJI 0/3 - $34,35 \text{ m}^3 \times 1,97 = 62,31$
- 2) " " " " " 0/315 - $16,03 \text{ m}^3 \times 1,87 = 28,67$
- 3) " " " " " 0/4 - $18,32 \text{ m}^3 \times 1,64 = 30,04$

DO NAKORZYSZANIA IŚNIEJĄCY PODKŁAD NA DRODZE UTWARZONEJ.

skala 1:1100

mapa w układzie sekcyjnym : 462.141.242

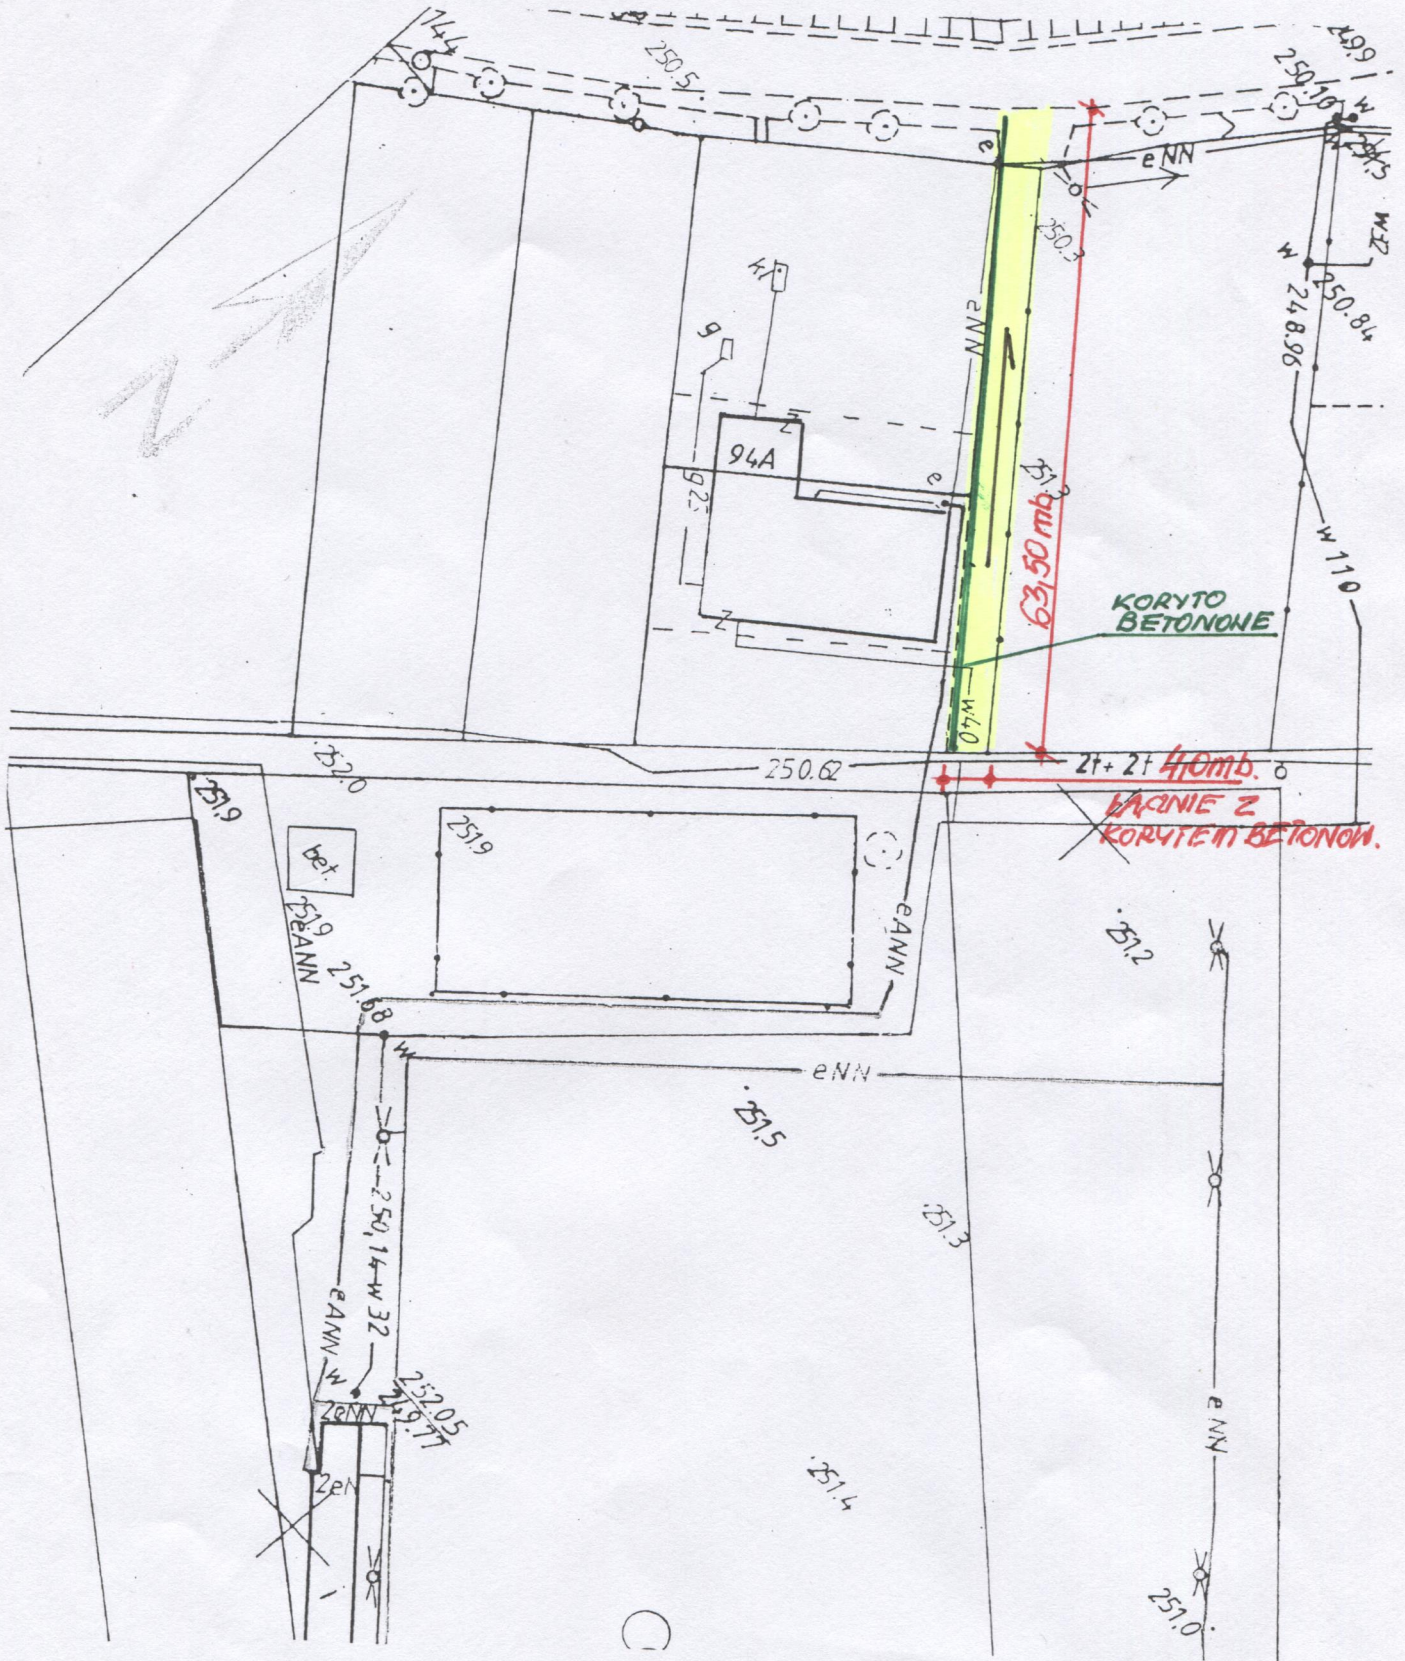

Lp.	Podstawa	Opis i wyliczenia	j.m.	Poszcz	Razem
1	KSNR 6 0101-03	Koryta wykonywane mechanicznie gł. 30 cm w gruncie kat. II-VI na całej szerokości jezdni i chodników 230	m ² m ²	 230.000	
				RAZEM	230.000
2	KSNR 6 0107-02	Podbudowy tłuczniem kamiennym sortowanym zagęszczanym mechanicznie o gr. ponad 10 cm 230	m ³ m ³	 230.000	
				RAZEM	230.000
3	KSNR 6 0404-03	Obrzeża betonowe o wymiarach 30x8 cm na podsypce piaskowej, spoiny wypełnione piaskiem 230	m m	 230.000	
				RAZEM	230.000
4	KNR 2-31 23102-01	Nawierzchnie z kostki brukowej betonowej o grubości 8 cm, prostokątnej 20x10 cm na podsypce piaskowej o grubości 5 cm 230	m ² m ²	 230.000	
				RAZEM	230.000
5	KNR 2-31 23102-02	Nawierzchnie z kostki brukowej betonowej o grubości 8 cm, prostokątnej 20x10 cm na podsypce piaskowej - za każdy 1 cm grubości 230	m ² m ²	 230.000	
				RAZEM	230.000
6	KNNR 6 0606-01	Ścieki z elementów betonowych gr. 15 cm na podsypce piaskowej 63.5	m m	 63.500	
				RAZEM	63.500

.....
pieczęć Wykonawcy / REGON

.....
Tel. / Fax

.....
e-mail

OFERTA

w odpowiedzi na zapytanie ofertowe na „Wykonanie z kostki nawierzchni drogi dojazdowej do boiska wraz z odwodnieniem w Kłaczynie” oferuję wykonanie przedmiotu zamówienia za:

Cena brutto:, słownie

1. Termin realizacji zamówienia: **do dnia 29 kwietnia 2016 r.**
2. Termin ważności oferty: 30 dni;
3. Oświadczam, że zapoznałem się z opisem przedmiotu zamówienia i nie wnoszę do niego zastrzeżeń;
4. Oświadczam, że spełniam warunki określone przez Zamawiającego.

Oświadczam, że:

1. posiadam uprawnienia do wykonania zamówienia zgodnie z wymaganiami ustawowymi,
2. posiadam niezbędną wiedzę i doświadczenie oraz potencjał techniczny, także dysponuję osobami zdolnymi do wykonania zamówienia,
3. znajduję się w sytuacji ekonomicznej i finansowej zapewniającej wykonanie zamówienia.

Oświadczam, iż nie zalegam z opłatą podatków i składek na ZUS oraz nie ciążą na mnie zobowiązania podatkowe, a także nie prowadzi się w stosunku do mnie egzekucji administracyjnych z tytułu należności niepodatkowych.

Załącznik:

1. Formularz oferty
2. Kosztorys ofertowy