

RBiR.271.17.2016

ZAPYTANIE OFERTOWE

Zamawiający:

Gmina Dobromierz, Plac Wolności 24, 58-170 Dobromierz, NIP 884-23-65-479, Regon 890718343, tel. 74/85856217, fax 74/8586460

Na podstawie art. 4 pkt. 8 ustawy z dnia 29. stycznia 2004 r. Prawo zamówień publicznych (Dz.U. z 2015 r. poz. 2164) zwracamy się z prośbą o przedstawienie oferty na **„Dostawa i montaż lamp solarnych”** w ramach zadania „Wykonanie przebudowy chodnika do świetlicy wiejskiej, placu zabaw i boiska w Dzierzkowie wraz z oświetleniem solarnym” dofinansowanego ze środków Urzędu Marszałkowskiego Województwa Dolnośląskiego „Odnowa Dolnośląskiej Wsi”.

1. Określenie przedmiotu zamówienia:

Przedmiotem zamówienia jest dostawa i montaż 3 słupów oświetlenia – lamp solarnych na poboczu przy chodniku z kostki betonowej, dz. 54/2 obręb Dzierzków. Oferowane lampy muszą spełniać następujące warunki:

- Lampa solarna typu „bocian”
- wysokość źródła światła LED ok. 5 m
- moc źródła światła LED ok. 30 W
- barwa światła: biała chłodna
- trwałość źródła światła ok. 30 000h
- napięcie zasilania 24V
- pojemność akumulatorów >100 Ah
- moc modułu fotowoltaicznego 230 W
- mikroprocesorowy regulator pracy lampy
- okres autonomii systemu przy naładowanych akumulatorach: ok. 2-3 dni
- akumulator zainstalowany na słupie
- fundament.

2. Wymagany termin realizacji zamówienia: 30 września 2016 r.

3. Warunki udziału w postępowaniu

O udzielenie zamówienia może ubiegać się Wykonawca, który:

1. posiada uprawnienia do wykonania zamówienia zgodnie z wymaganiami ustawowymi,
2. posiada niezbędną wiedzę i doświadczenie oraz potencjał techniczny, także dysponuje osobami zdolnymi do wykonania zamówienia,
3. znajduje się w sytuacji ekonomicznej i finansowej zapewniającej wykonanie zamówienia.

4. Warunki płatności

Wynagrodzenie Wykonawcy będzie płatne po odbiorze przez Zamawiającego wykonanych prac w terminie do 14 dni od daty otrzymania faktury.

5. Miejsce i termin składania ofert:

Oferty należy złożyć do dnia 27 lipca 2016 r. godz. 13:00 w jeden z następujących sposobów:

- w siedzibie Urzędu Gminy Dobromierz, Plac Wolności 24, 58-170 Dobromierz, sekretariat;
- faksem, pod numer 74/8585460
- e-mail: ug@dobromierz.pl, do wiadomości: p.chomicz@dobromierz.pl

Kompletna oferta powinna zawierać:

- 1) formularz Oferty – wg załącznika,
- 2) specyfikację oferowanych lamp wraz ze zdjęciem (rysunkiem).

W ocenie ofert przyjęto kryterium najniższej ceny końcowej brutto – 100%

6. Sposób uzyskania informacji dotyczących przedmiotu zamówienia:

Szczegółowe informacje dotyczące przedmiotu zamówienia można uzyskać pod numerem tel: 74/ 8586217, wewn. 30, kom: 609 498 883 osobą uprawnioną do kontaktu z wykonawcami jest Paulina Chomicz.

WOJT
Jerzy Ulbin



.....
pieczęć Wykonawcy / REGON

.....
Tel. / Fax

.....
e-mail

OFERTA

w odpowiedzi na zapytanie ofertowe na „**Dostawa i montaż lamp solarnych**” w ramach zadania „Wykonanie przebudowy chodnika do świetlicy wiejskiej, placu zabaw i boiska w Dzierzkowie wraz z oświetleniem solarnym” dofinansowanego ze środków Urzędu Marszałkowskiego Województwa Dolnośląskiego „Odnowa Dolnośląskiej Wsi” oferuję wykonanie przedmiotu zamówienia za:

Cena brutto:, słownie

1. Termin realizacji zamówienia: **do dnia 30 września 2016 r.**
2. Termin ważności oferty: 30 dni;
3. Oświadczam, że zapoznałem się z opisem przedmiotu zamówienia i nie wnoszę do niego zastrzeżeń;
4. Oświadczam, że spełniam warunki określone przez Zamawiającego.

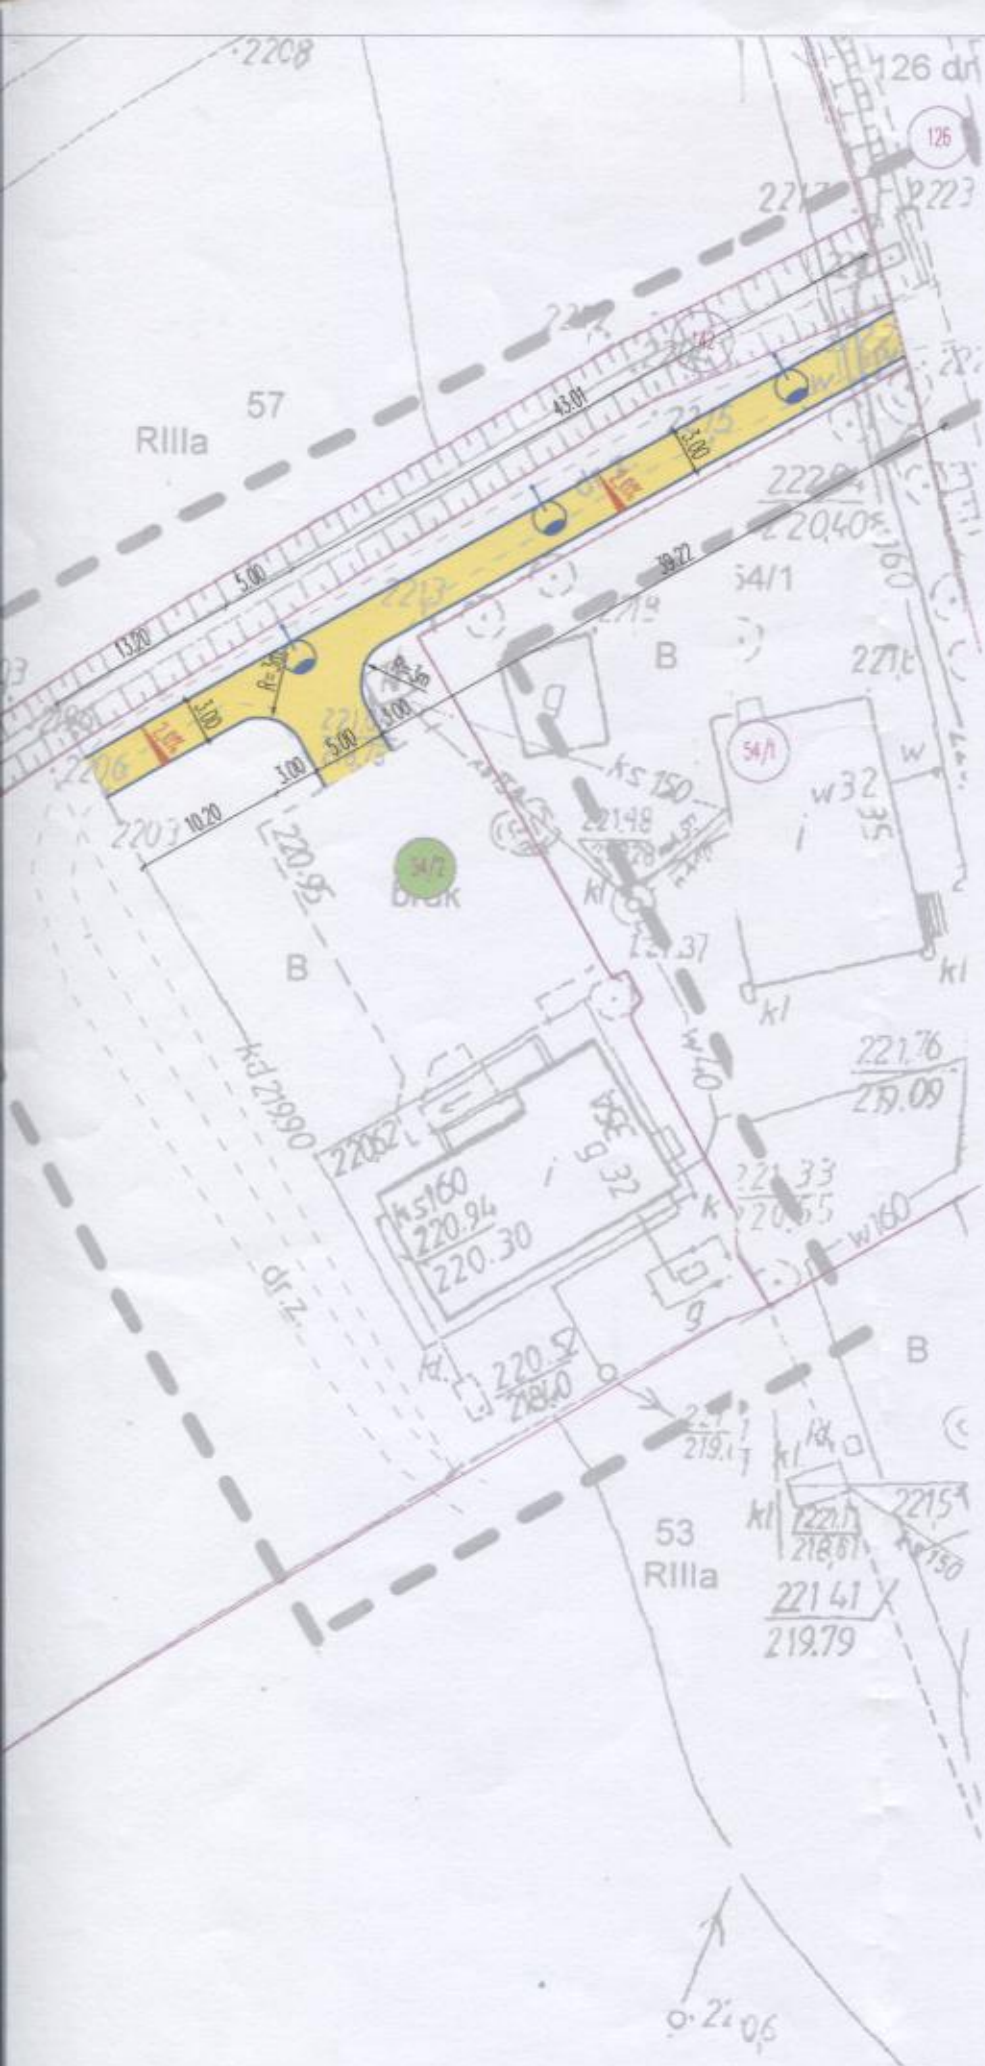
Oświadczam, że:

4. posiadam uprawnienia do wykonania zamówienia zgodnie z wymaganiami ustawowymi,
5. posiadam niezbędną wiedzę i doświadczenie oraz potencjał techniczny, także dysponuję osobami zdolnymi do wykonania zamówienia,
6. znajduję się w sytuacji ekonomicznej i finansowej zapewniającej wykonanie zamówienia.

Oświadczam, iż nie zalegam z opłatą podatków i składek na ZUS oraz nie ciąży na mnie zobowiązania podatkowe, a także nie prowadzi się w stosunku do mnie egzekucji administracyjnych z tytułu należności niepodatkowych.



Załącznik:

1. Formularz oferty
2. Specyfikacja techniczna oferowanych lamp
3. Zdjęcie (rysunek) lamp



LEGENDA:

OZNACZENIA BRANŻY DROGOWEJ

-  PROJEKTOWANE OBRAMOWANIE NAWIERZCHNI
Realizacja starozwyczajowa 180cm szerokości na spłynie betonowej z asfaltem
-  PROJEKTOWANE NAWIERZCHNIE UTWARDZONE
 Nawierzchnia z drobnoziarnistymi kamieniami żelaznymi - kładzie

OZNACZENIA BRANŻY ELEKTRYCZNEJ

-  PROJEKTOWANY SŁUP OŚWIETLENIA ULICZNEGO
Lampy osłone

POZOSTAŁE OZNACZENIA

-  MAPA SYTUACYJNO-WYSOKOŚCIOWA W SKALI 1:500
-  ZAKRES AKTUALIZACJI MAPY DO CEŁÓW PROJEKTOWYCH
-  ISTNIEJĄCE GRANICE I NUMERY DZIAŁEK
-  DZIAŁKI ZAINWESTOWANE

